

NOTES:

	Johtoalueen reuna
	Johtoauekan reuna
	Voimajohdon keskilinja
	Pytväpaikka


CLIENT:

DESIGNER:

SITE: PAHKAVAARA-MAASELKÄ-PYHÄNSELKÄ
400+110 KV

TITLE: Lunastuskartta 1 / Johtoalue 1

SCALE / SIZE: 1:10 000 / A3	DRAWN: TH	DATE: 4.10.2022	CHECKED: JS
PROJECT NO: 1339	DRAWING NO:	REVISION:	

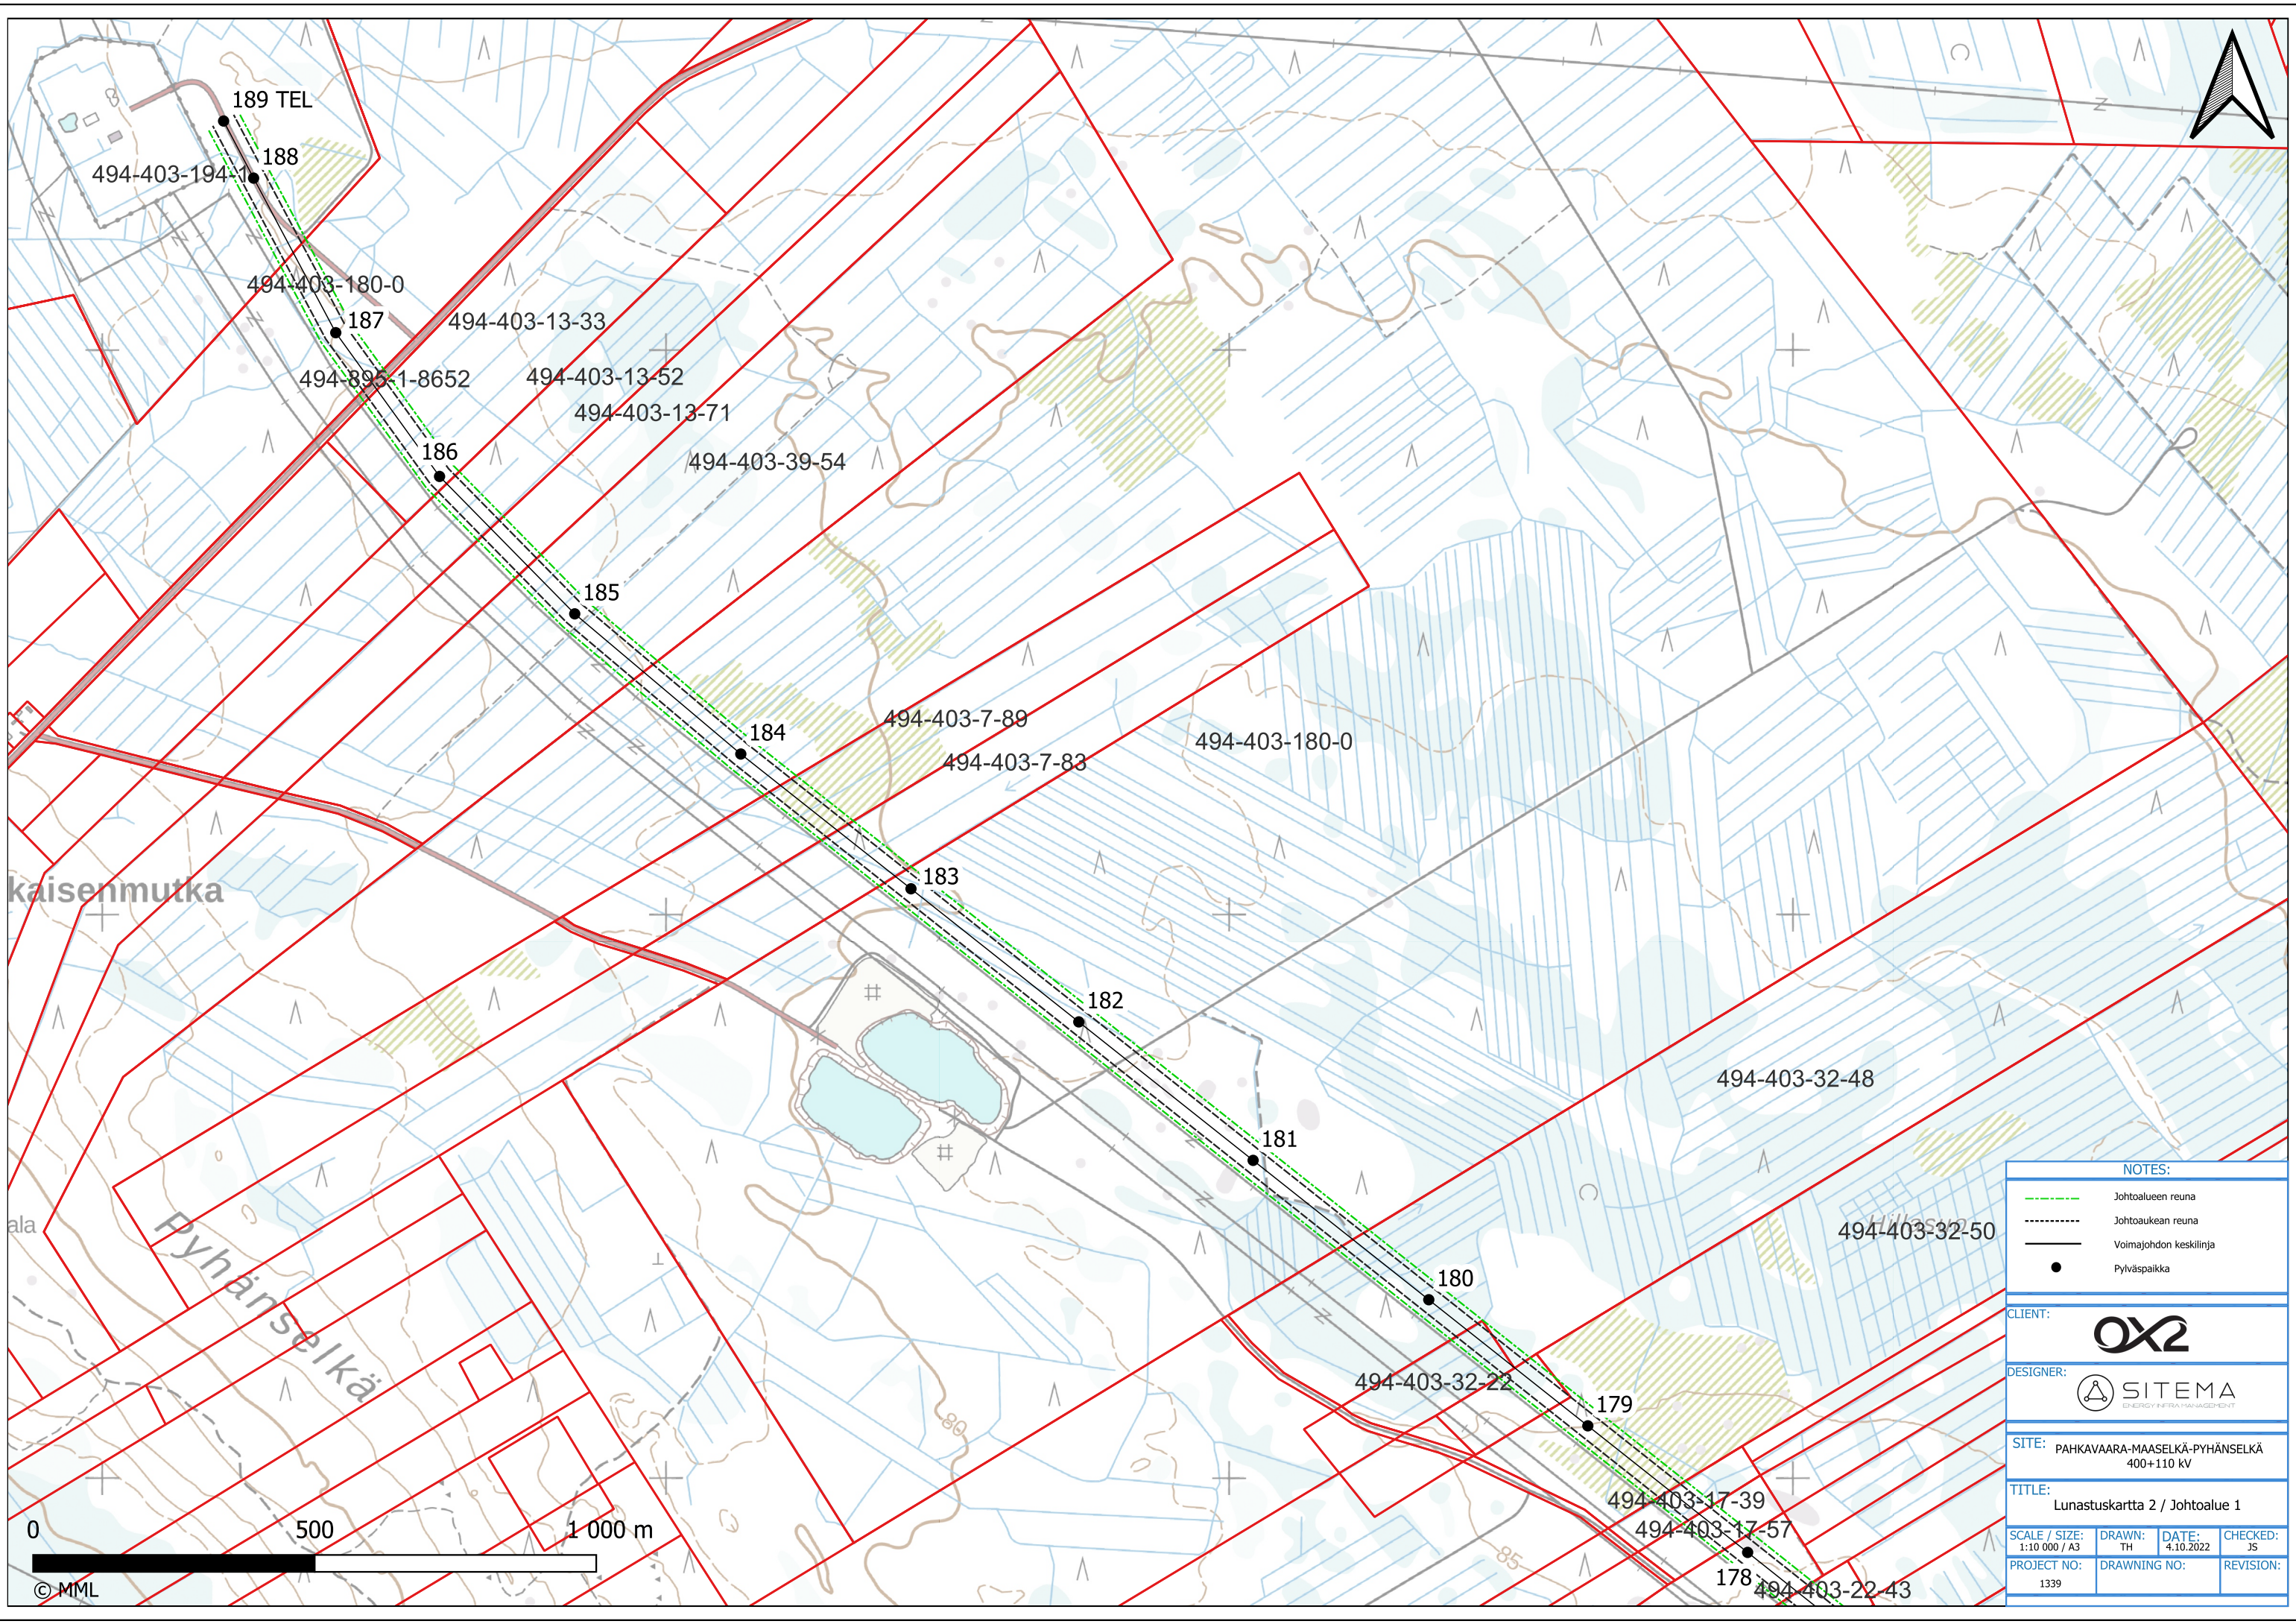

NOTES:			
	Johtoalueen reuna		Johtoaukean reuna
	Voimajohdon keskilinja		Pytväspaikka
CLIENT:			
DESIGNER:			
SITE: PAHKAVAARA-MAASELKÄ-PYHÄNSELKÄ 400+110 KV			
TITLE: Lunastuskartta 2 / Johtoalue 1			
SCALE / SIZE: 1:10 000 / A3	DRAWN: TH	DATE: 4.10.2022	CHECKED: JS
PROJECT NO: 1339	DRAWING NO:	REVISION:	