


\\sweco.se\FI\Projects\HEL06\VE\_23700067\000\11\_Tyoversiot\Ra\06\_suunnitelmakartta\Suunnitelmakartta\_VE2\_2.dwg

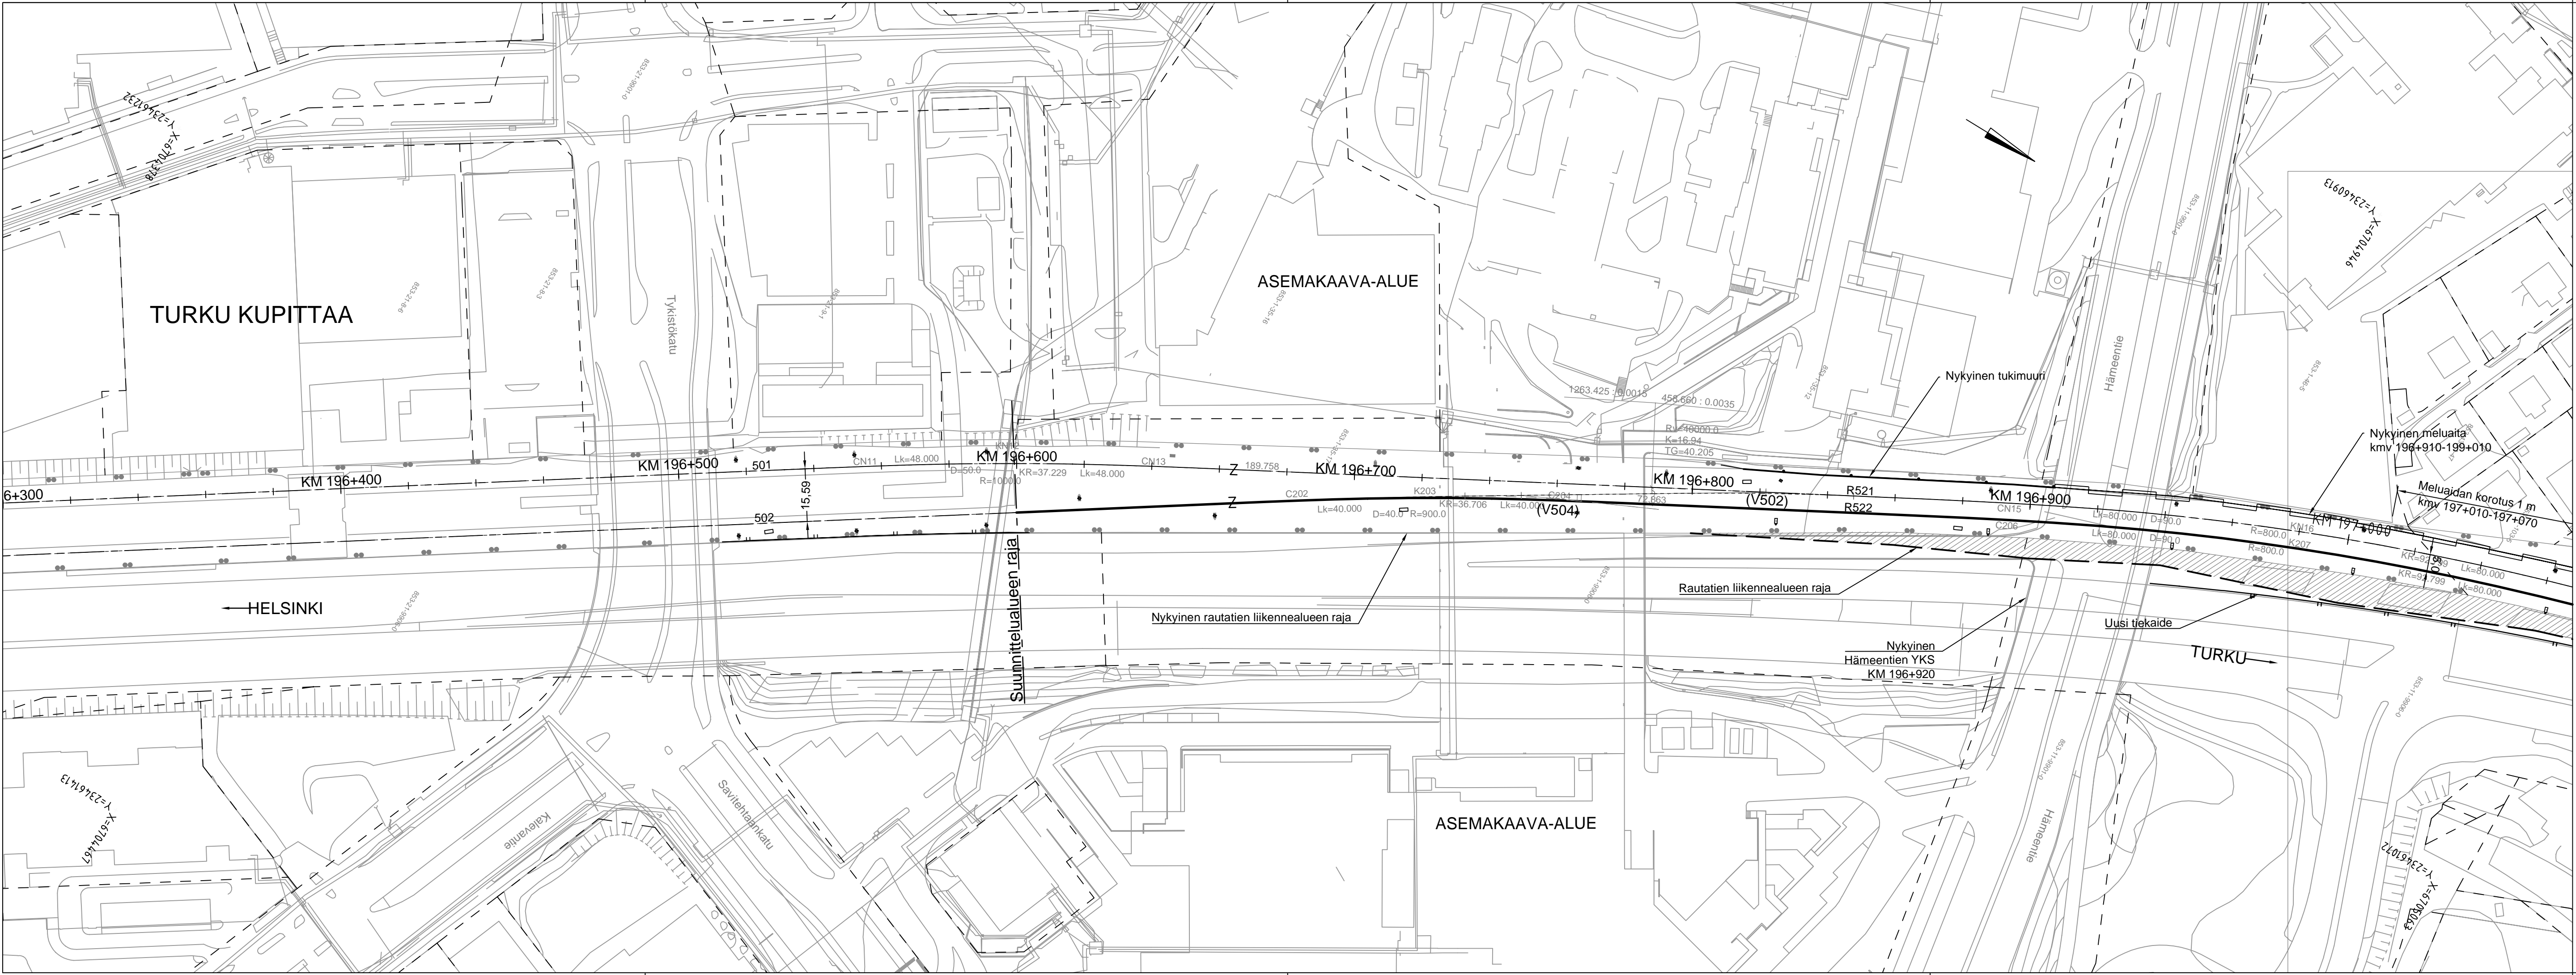

- MERKKIEN SELITYKSET:**
- UUSI TAI UUSITTAVA RAIDE
  - ERILLINEN SUUNNITELMA
  - NYKYINEN RAIDE
  - PURETTAVA RAIDE
  - UUSI VAIHDE
  - NYKYINEN VAIHDE
  - PURETTAVA VAIHDE
  - NYKYINEN RAIDENUMERO
  - UUSI RAIDENUMERO
  - NYKYINEN RAUTATIEALUEEN RAJA = VÄYLÄVIRASTON OMISTAMAN ALUEEN RAJA
  - UUSI RAUTATIEALUEEN RAJA
  - LUNASTETTAVA ALUE
  - NYKYINEN RAUTATIEEN LIIKENNEALUEEN RAJA
  - RAUTATIEEN LIIKENNEALUEEN RAJA
  - UUSI MELUAITA

Muut.	Setitys	Pvm	Tehnyt	Pvm	Hyv.		
		Hanke tai rataosa					
		TURUN RATAPIHA JA TURKU-KUPITTAAN KAKSOISRAIDE					
		Suunnitteluvaihe					
		RATASUUNNITELMA					
		Piiustuksen sisältö					
		SUUNNITELMAKARTTA					
Piirt.	12.2.2021	Salme Ruokanen	KMV 196+300 -197+000				
Suunn.	12.2.2021	Salme Ruokanen					
Tark.	12.2.2021	Jukka Hackman					
Hyv.	12.2.2021	Kalle Toropainen					
Tarkastaja	Mittakaava					1:1000	
		Koordinaatti- ja korkeusjärj.					
		ETRS-GK23/N2000					
Tark.	12.2.2021	Seppo Veijovuori	Rataosan nro				
		KUPITTAAN-TURKU					
		Paikka	Laji	Numero	Muut.	Lehti	Lehtiä
Til. hyv.	12.2.2021	Heidi Mäenpää	1400	72	4117	- 1	8