


\\swecose\fi\Projects\HIL06\VE\23700067\000\11\_Tyoversiot\RaTo\06\_suunnitelmakartta\Suunnitelmakartta\_VE2\_2.dwg

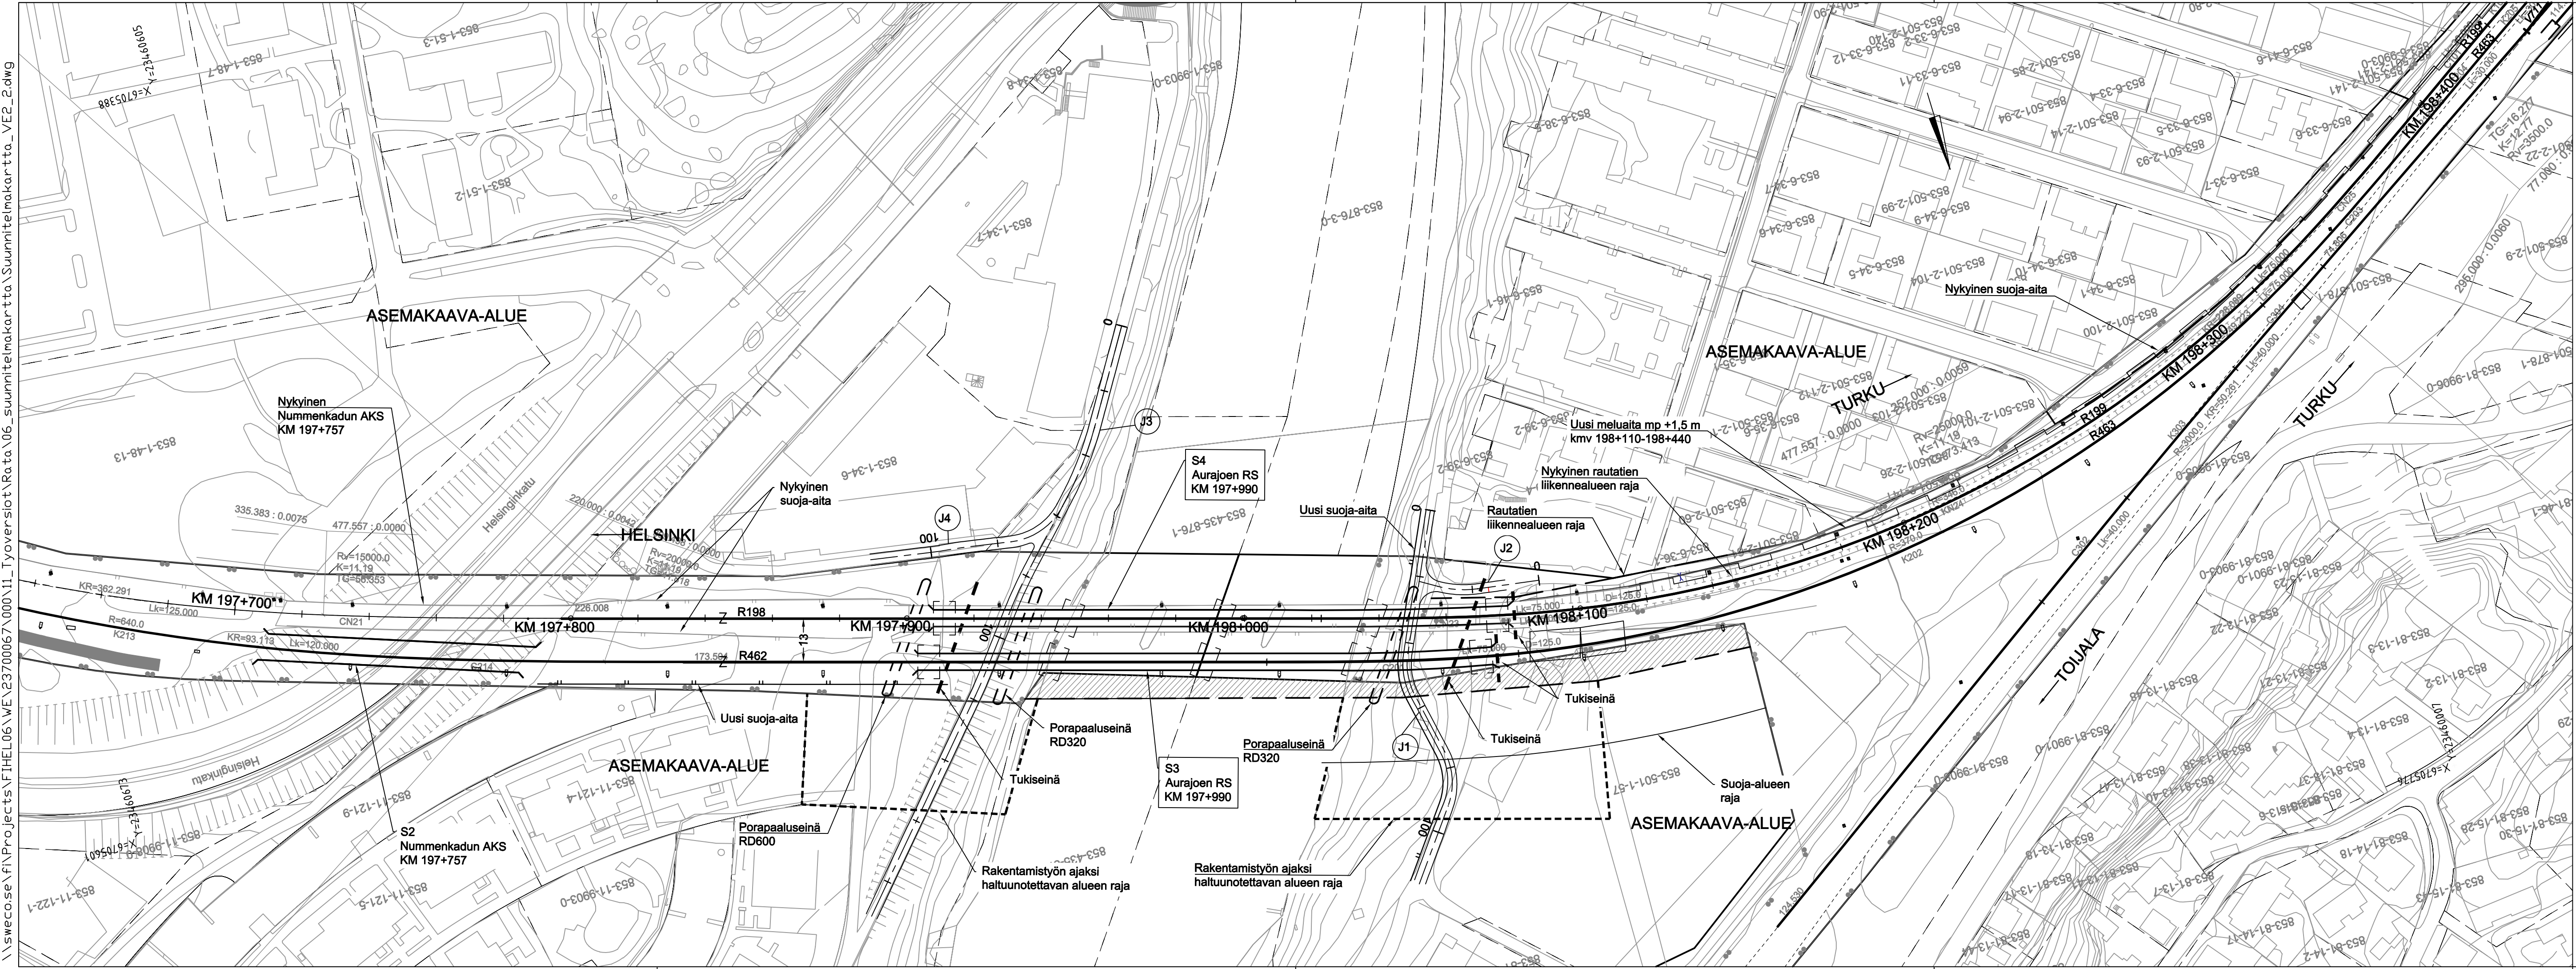

- MERKKIEN SELITYKSET:**
- UUSI TAI UUSITTAVA RAIDE
  - ERILLINEN SUUNNITELMA
  - NYKYINEN RAIDE
  - PURETTAVA RAIDE
  - UUSI VAIHDE
  - NYKYINEN VAIHDE
  - PURETTAVA VAIHDE
  - NYKYINEN RAIDENUMERO
  - UUSI RAIDENUMERO
  - NYKYINEN RAUTATIEALUEEN RAJA = VÄYLÄVIRASTON OMISTAMAN ALUEEN RAJA
  - UUSI RAUTATIEALUEEN RAJA
  - LUNASTETTAVA ALUE
  - NYKYINEN RAUTATIEEN LIIKENNEALUEEN RAJA
  - RAUTATIEEN LIIKENNEALUEEN RAJA
  - UUSI MELUAITA

A	Lisätty suoja-alueen raja	24.6.2021	SRu		
Muut.	Setitys	Pvm	Tehnyt	Pvm	Hyv.
Tilaaaja	<p>Hanke tai rataosa <b>TURUN RATAPIHA JA TURKU-KUPITTAAN KAKSOISRAIDE</b></p> <p>Suunnitteluvaihe <b>RATASUUNNITELMA</b></p>				
Toimittaja	<p>Piirustuksen sisältö</p> <p><b>SUUNNITELMAKARTTA</b></p> <p>KMV 197+700 -198+400</p>				
Piirt.	12.2.2021	Salme Ruokanen			
Suunn.	12.2.2021	Salme Ruokanen			
Tark.	12.2.2021	Jukka Hackman			
Hyv.	12.2.2021	Kalle Toropainen			
Tarkastaja	<p>Mittakaava 1:1000</p> <p>Koordinaattijärjestelmä ja korkeusjärjestelmä ETRS-GK23/N2000</p> <p>Rataosan numero KUPITTAAN-TURKU</p>				
Tark.	12.2.2021	Seppo Veijovuori	Paikka	Laji	Numero
Hyv.					
Til. hyv.	12.2.2021	Heidi Mäenpää	1400	72	4117 - 3 8