


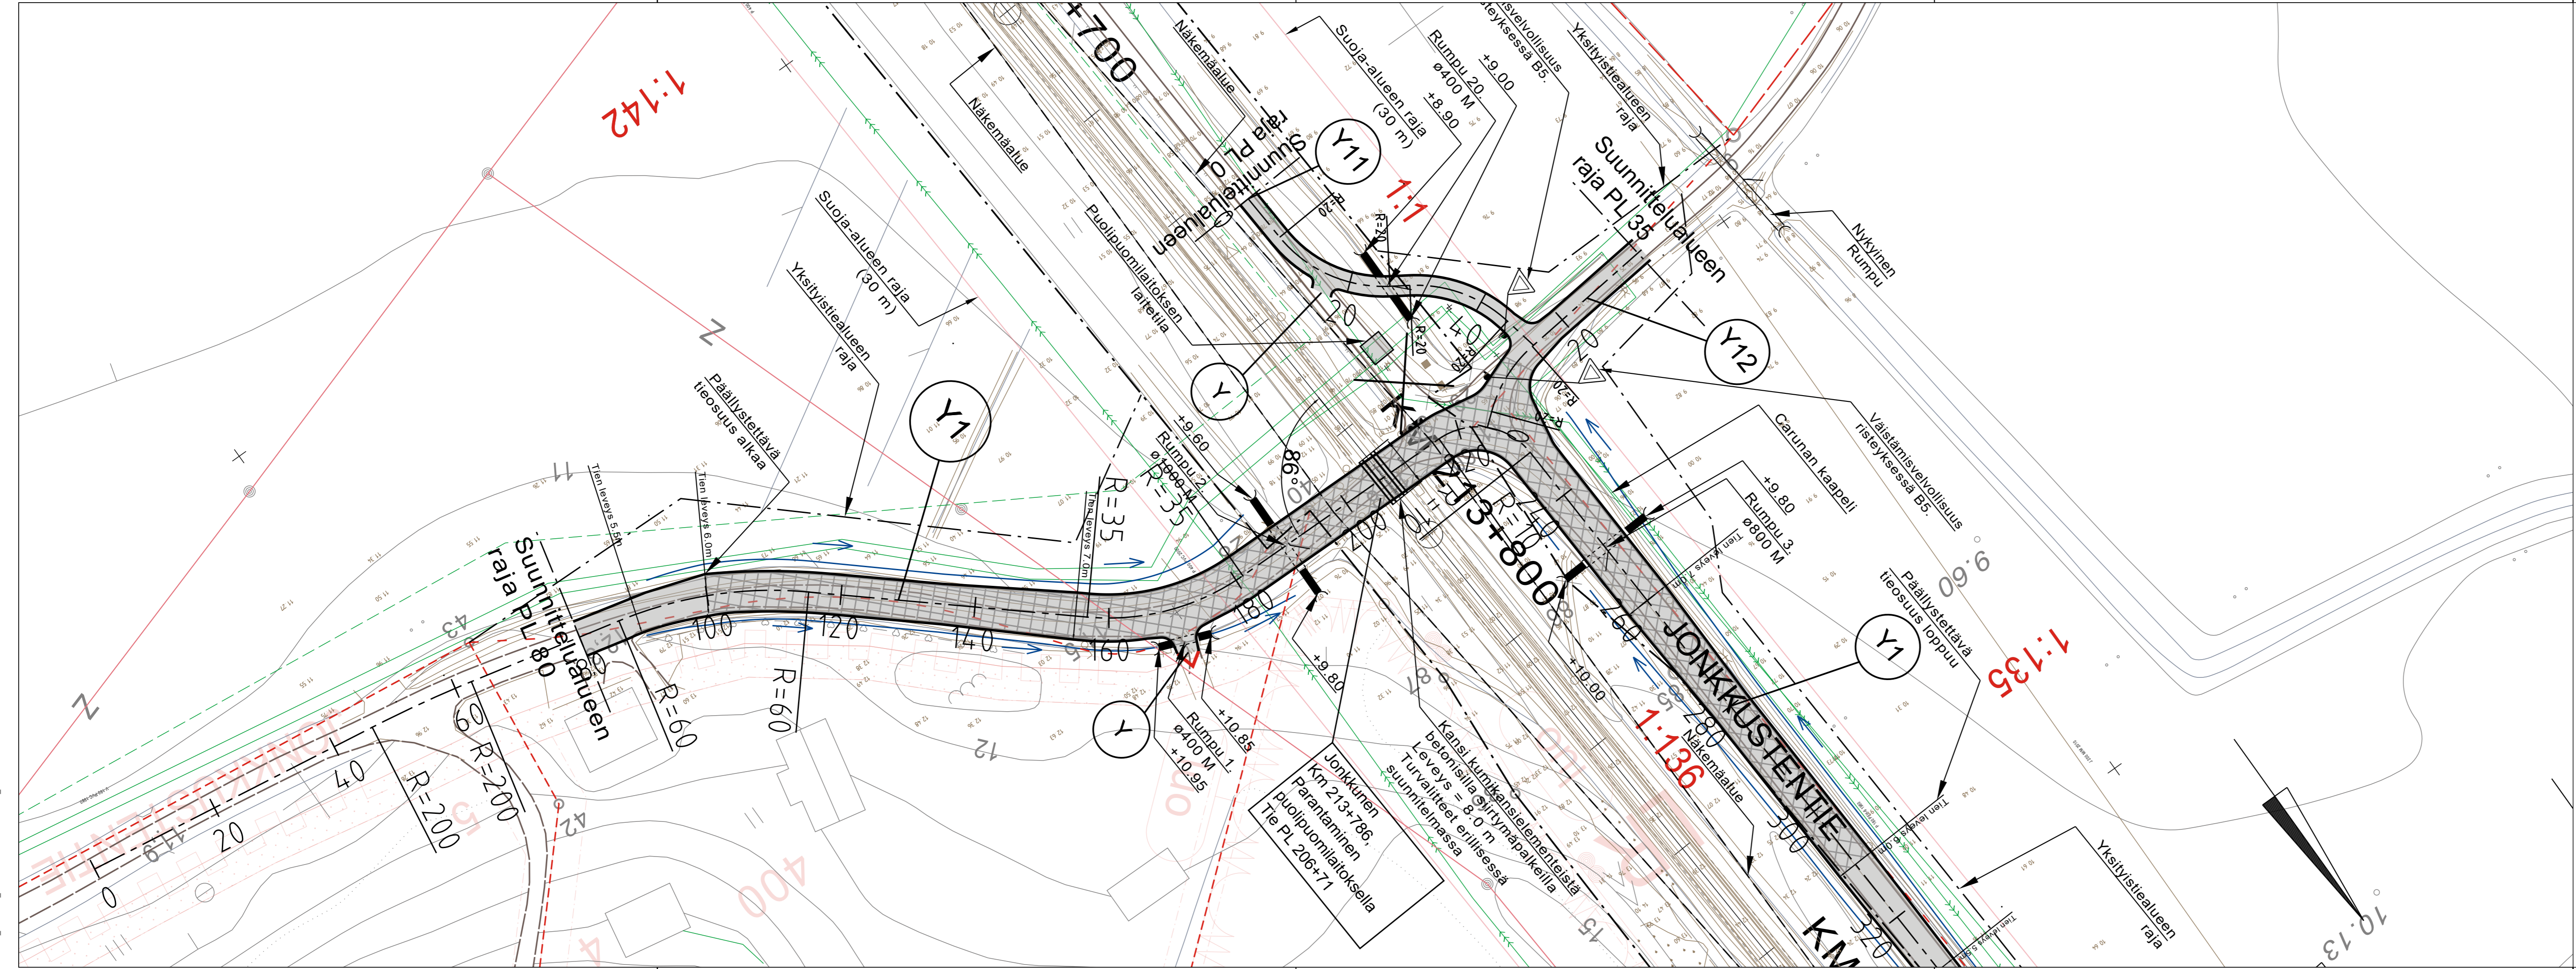

R:\55195_MASKUN_RS\SUUNNITTELU\MASKU_RS.DWG



MUUT.	SELITYS	PVM	TEHNYT	PVM	HYV.				
TILAAJA									
HYV.	24.9.2020	Erkki Mäkelä							
SUUNNITTELIJA	 Ramboll PL 718, Pakkahuoneenaukio 2 33101 Tampere puh. 020 755 6800 fax 020 755 6801								
PIIRT.	30.6.2020	Jami Lehtonen							
SUUNN.	30.6.2020	Erkki Mattila							
TARK.	30.6.2020	Kari Jalonen							
HYV.	30.6.2020	Kari Jalonen							
TARKASTAJA									
				MITTAKAAVA	1:500				
				KORKEUS-KOORD.JÄRJESTELMÄ	N2000 / Gk22				
				KORVAAN	RATAOSA 1202 Turku - Uusikaupunki				
TARK.	24.9.2020	Mika Pyykölä		PAIKKA	LAJI	PIIR.NRO	MUUT.	LEHTI	LEHTIÄ
				1400	73	4796		3	12

HANKE
Jonkkunen - Manta tasoristeysten turvallisuuden parantaminen, MASKU

SUUNNITTELUVAIHE
RAKENNUSSUUNNITELMA

PIIRUSTUKSEN SISÄLTÖ
Suunnittelukartta 2/7
Kmv213+700 - 213+900
Y1 plv 60-320