
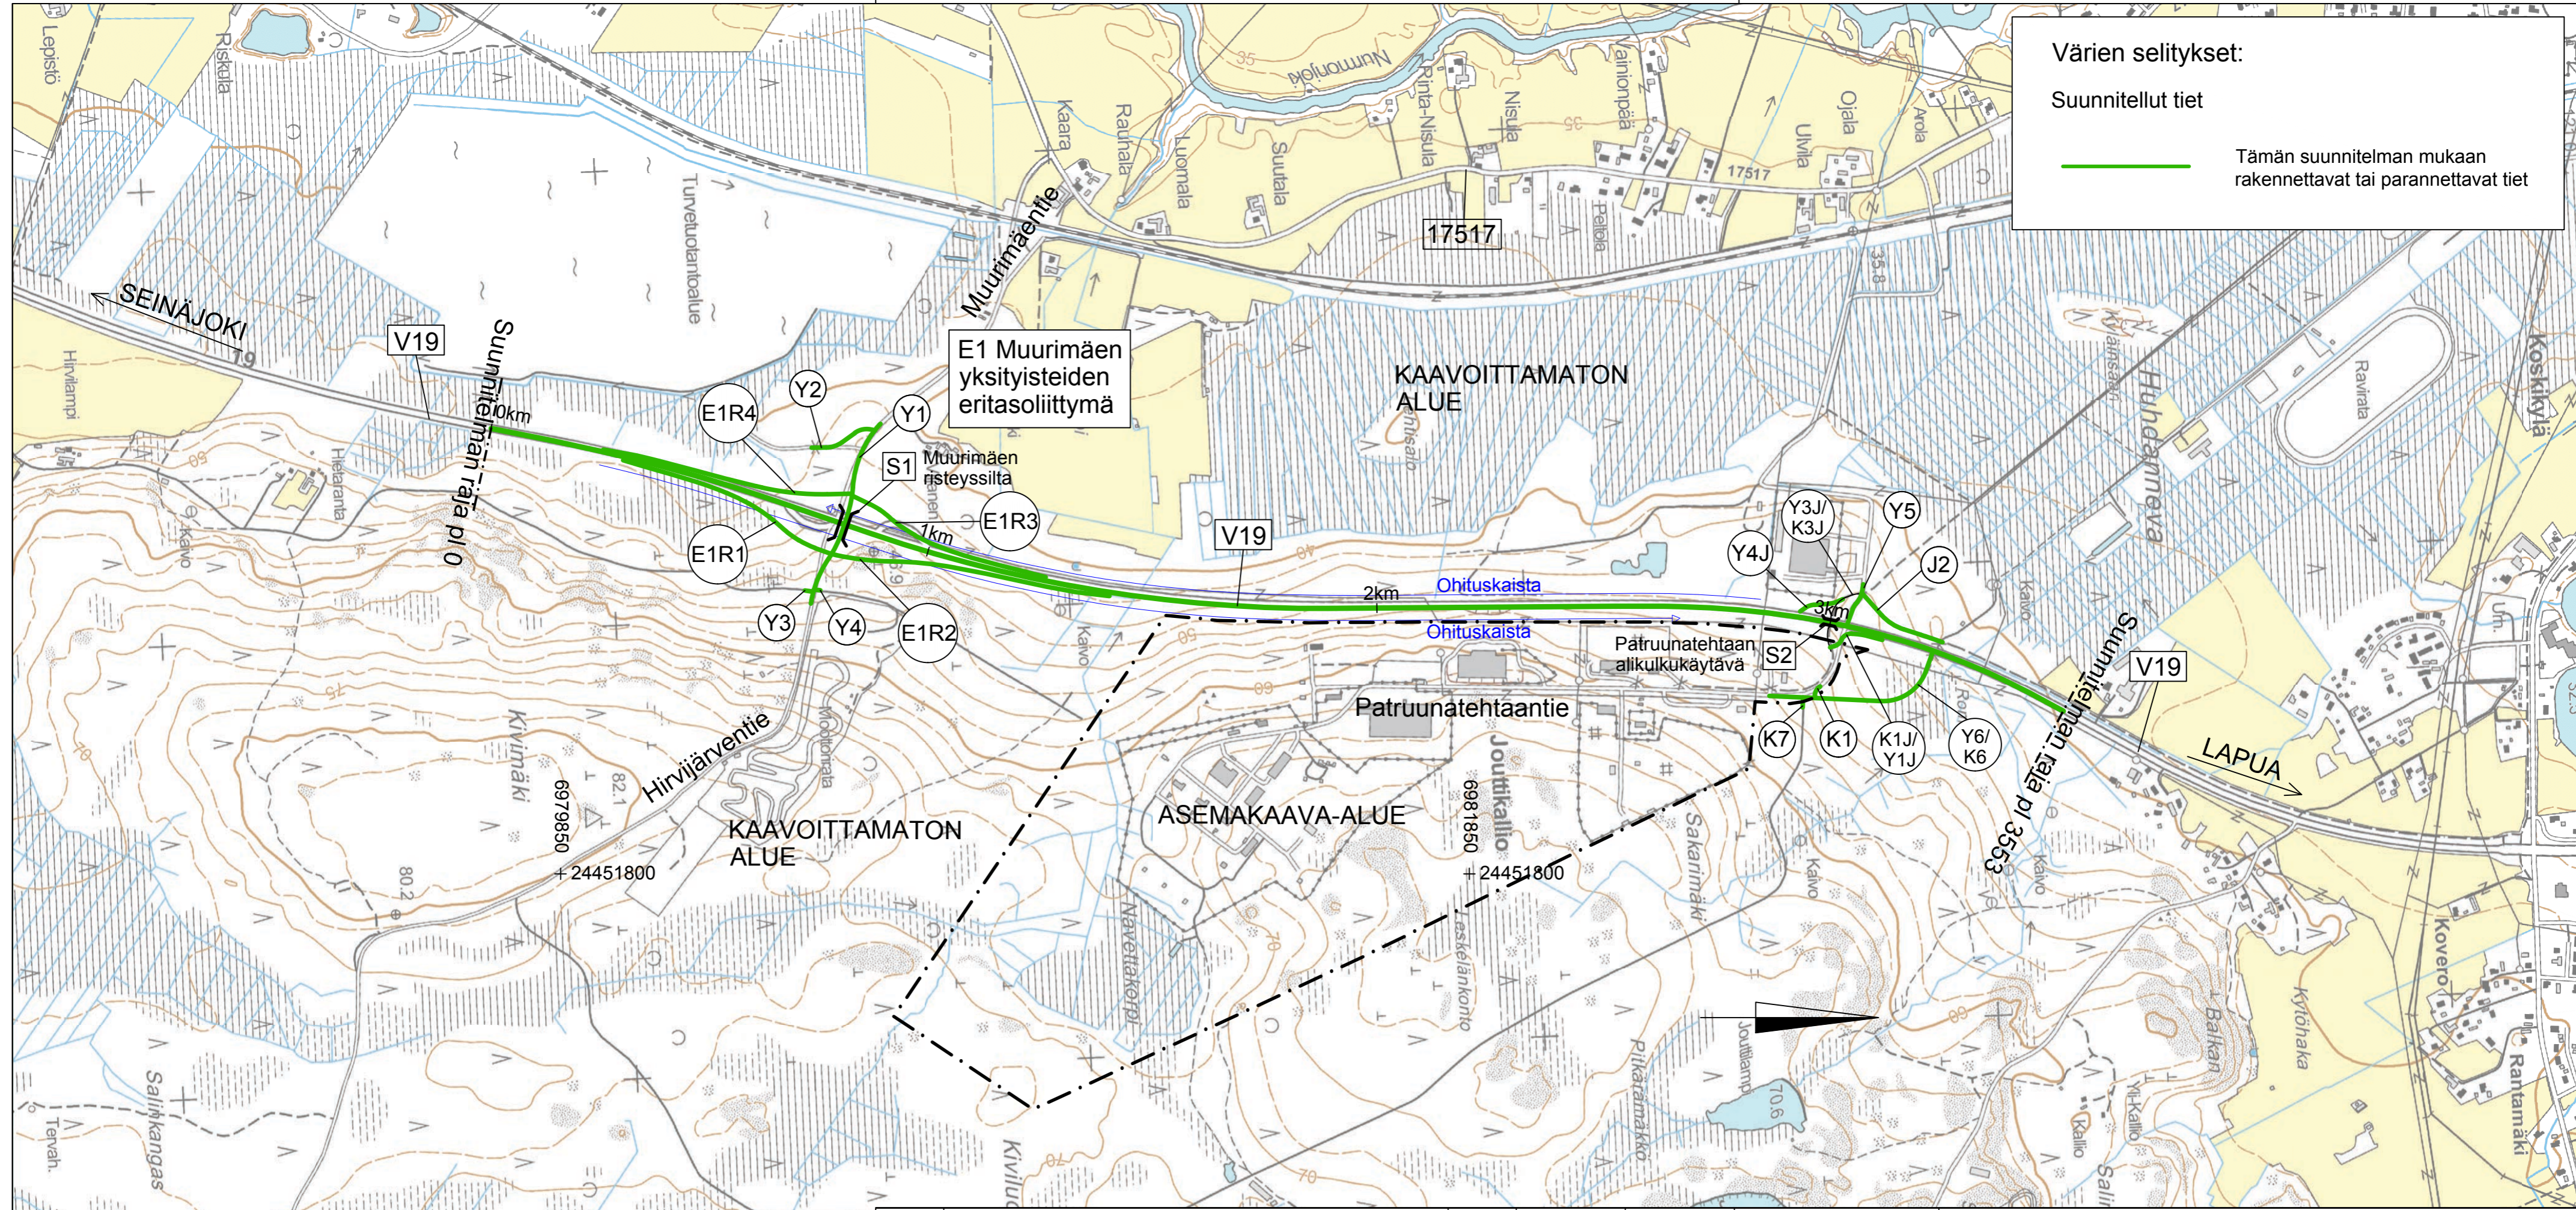


Värien selitykset:

Suunnitellut tiet

 Tämän suunnitelman mukaan rakennettavat tai parannettavat tiet



Merkki	Muutos	Pvm	Suunn.	Tark.	Koordinaattijärjestelmä	Korkeusjärjestelmä	Tieregisteritunnus	Mittakaava	Piir.nro
	Ari Perttu	30.10.2015			ETRS-GK24	N2000	19/11/1750 – 19/11/5303	1:10 000	2T-1
		30.10.2015	Annika Jalonen Johanna Plihtari-Siltanen		V19 Lapuan ohituskaistat, tiesuunnitelma		Yleiskartta		